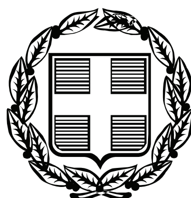


ΕΦΗΜΕΡΙΣ ΤΗΣ ΚΥΒΕΡΝΗΣΕΩΣ

ΤΗΣ ΕΛΛΗΝΙΚΗΣ ΔΗΜΟΚΡΑΤΙΑΣ

ΤΕΥΧΟΣ ΤΕΤΑΡΤΟ **Αρ. Φύλλου 570**

30 Δεκεμβρίου 2011

ΠΕΡΙΕΧΟΜΕΝΑ

ΑΠΟΦΑΣΕΙΣ

ΑΠΟΦΑΣΕΙΣ

Αριθμ. 4550 (1)

Κήρυξη ως αναδασωτέας έκτασης Δάσους συνολικού εμβαδού 2.230,03 τ.μ., στη θέση «Βιολογικός Επιδαύρου» τ.κ. Αρχ. Επιδαύρου, δ.ε. Επιδαύρου του Δήμου Επιδαύρου».

Ο ΓΕΝΙΚΟΣ ΓΡΑΜΜΑΤΕΑΣ
ΑΠΟΚΕΝΤΡΩΜΕΝΗΣ ΔΙΟΙΚΗΣΗΣ ΠΕΛΟΠΟΝΝΗΣΟΥ,
ΔΥΤΙΚΗΣ ΕΛΛΑΔΑΣ ΚΑΙ ΙΟΝΙΟΥ

Έχοντας υπόψη:

1. Το άρθρο 280 του ν.3852/2010 «Νέα Αρχιτεκτονική της Αυτοδιοίκησης και της Αποκεντρωμένης Διοίκησης-Πρόγραμμα Καλλικράτης».

2. Τις διατάξεις του Π.Δ 139/10 Π.Δ. «Οργανισμός της Α.Δ. Πελοποννήσου, Δυτικής Ελλάδας και Ιονίου».

3. Τις διατάξεις των άρθρων 24 παρ. 1 και 117 παρ. 3 του Συντάγματος.

4. Τις διατάξεις του Ν.998/79 «περί προστασίας των δασών κ.λπ» και ειδικότερα α) Του αρθρ. 41 παρ. 1, β) Του αρθρ. 38 παρ. 1, όπως συμπληρώθηκαν με το Ν.3208/03.

5. Τις διατάξεις του Ν.3208/2003 «Προστασία των δασικών οικοσυστημάτων κ.λπ.», άρθρο 1 παρ. 15.

6. Τις διαταγές του Υπουργείου Γεωργίας:

α) 160417/1180/8-7-80,

β) 182447/3042/24-9-80,

γ) 168692/3318/5-10-1981,

δ) 85144/1468/9-9-1992 και

ε) 60284/365/26-1-1994 διαταγές ΥΠ. ΓΕ.

7. Την Δ.Υ./19-10-2011 πρόταση της Δασοπόνου Μ. Σφήνα, με την οποία προτείνεται η κήρυξη της έκτασης ως αναδασωτέας.

8. Την σύμφωνη γνώμη της Δ/νσης Δασών Αργολίδας με την προαναφερόμενη πρόταση.

9. Το γεγονός ότι με την παρούσα απόφαση δεν προκαλείται δαπάνη σε βάρος του κρατικού προϋπολογισμού, αποφασίζουμε:

Κηρύσσουμε ως αναδασωτέα, με σκοπό την με φυσική αναγέννηση ή τεχνητή αποκατάσταση της δασικής βλάστησης που καταστράφηκε λόγω πυρκαγιάς, την έκταση δάσους της παρ. 1 του άρθρου 3 του Ν. 998/79 ως αντικαταστάθηκε από το άρθρο 1 του Ν. 3208/2003 με συνολικό εμβαδόν δύο χιλιάδων διακοσίων τριάντα τετραγωνικών μέτρων και τριών εκατοστών (2.230,03 τ.μ.), η οποία βρίσκεται στη θέση «Βιολογικός Επιδαύρου» τ.κ. Αρχ. Επιδαύρου, δ.ε. Επιδαύρου του Δήμου Επιδαύρου και απεικονίζεται στο από 19-10-2011 τοπογραφικό διάγραμμα, με κλίμακα 1:500, το οποίο συνέταξε η δασοπόνος Μαρία Σφήνα και συνοδεύει αναπόσπαστα την παρούσα.


Η ανωτέρω περιγραφόμενη έκταση με στοιχεία περιμέτρου (Α, Β, Γ, Δ, Ε, Ζ, Η, Θ, Ι, Α), συνορεύει:

Ανατολικά: με Δημόσιο πευκοδάσος.
Δυτικά: με Δημόσιο πευκοδάσος.
Βόρεια: με Δημόσιο πευκοδάσος.
Νότια: με ασφαλτόδρομο Αρχ. Επιδαύρου - Εθνικής Οδού.

Η απόφαση αυτή να δημοσιευθεί στην Εφημερίδα της Κυβερνήσεως.

Πάτρα, 21 Νοεμβρίου 2011

Ο Γενικός Γραμματέας Αποκεντρωμένης Διοίκησης
ΑΝΑΣΤΑΣΙΟΣ ΑΠΟΣΤΟΛΟΠΟΥΛΟΣ

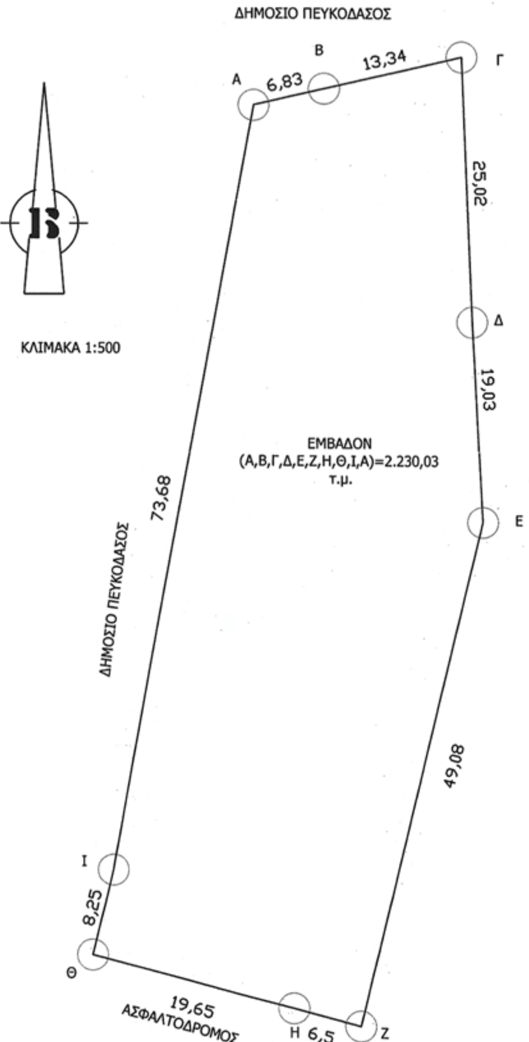

ΣΥΝΤΕΤΑΓΜΕΝΕΣ ΕΓΣΑ ' 87

Α.Α	Χ	Ψ
Α	425501,35	4166394,46
Β	425508,00	4166396,00
Γ	425521,00	4166399,00
Δ	425522,00	4166374,00
Ε	425523,00	4166355,00
Ζ	425511,28	4166307,34
Η	425505,00	4166309,00
Θ	425486,00	4166314,00
Ι	425488,00	4166322,00

ΕΘΝΙΚΟ ΤΥΠΟΓΡΑΦΕΙΟ
Για τεχνικούς λόγους στο σχεδιάγραμμα, έγινε σμίκρυνση, κατά ποσοστό 70%

ΕΛΛΗΝΙΚΗ ΔΗΜΟΚΡΑΤΙΑ
ΑΠΟΚΕΝΤΡΩΜΕΝΗ ΔΙΟΙΚΗΣΗ
ΠΕΛ/ΣΟΥ ΔΥΤΙΚΗΣ ΕΛΛΑΔΑΣ & ΙΟΝΙΟΥ
ΓΕΝΙΚΗ Δ/ΝΣΗ ΔΑΣΩΝ & ΑΓΡΟΤΙΚΩΝ ΥΠΟΘΕΣΕΩΝ
Δ/ΝΣΗ ΣΥΝΤΟΝΙΣΜΟΥ & ΕΠΙΘΕΩΡΗΣΗΣ ΔΑΣΩΝ
Δ/ΝΣΗ ΔΑΣΩΝ ΑΡΓΟΛΙΔΑΣ

ΤΟΠΟΓΡΑΦΙΚΟ ΔΙΑΓΡΑΜΜΑ

ΘΕΜΑ:
«Αποτύπωση Δημόσιου Δάσους που καταστράφηκε από πυρκαγιά»

ΘΕΣΗ:
«ΤΡΑΠΕΖΑ» τ.κ. Αρχ. Επιδαύρου, δ.ε. Επιδαύρου, του Δήμου Επιδαύρου.

Ανήκει στην αριθμ. 4550/21-11-2011 Απόφαση κήρυξης αναδασωτέας του Γενικού Γραμματέα Αποκεντρωμένης Διοίκησης Πελοποννήσου-Δυτικής Ελλάδας & Ιονίου.

ΚΛΙΜΑΚΑ: 1:500

ΕΜΒΑΔΟΝ:
Ε (Α,Β,Γ,Δ,Ε,Ζ,Η,Θ,Ι,Α) = 2.230,03 τ.μ

Ημερομηνία :
Ναύπλιο 19-10-2011

Η Συντάκτρια
Μαρία Σφήνα
Δασοπόνος με Α΄ βαθμό

Ημερομηνία :
Ναύπλιο 24-10-2011

ΕΛΕΧΘΗΚΕ
Ο ΠΡΟΪΣΤΑΜΕΝΟΣ
ΤΗΣ Δ/ΝΣΗΣ ΔΑΣΩΝ ΑΡΓΟΛΙΔΑΣ
Ευστράτιος Ζωντός
Δασολόγος με Α΄ βαθμό

Ημερομηνία :
Πάτρα 21-11-2011

ΕΘ-ΟΗ
Ο ΓΕΝΙΚΟΣ ΓΡΑΜΜΑΤΕΑΣ
Α.Δ.Π.Δ.Ε.&Ι.
ΑΝΑΣΤΑΣΙΟΣ ΑΠΟΣΤΟΛΟΠΟΥΛΟΣ

Αριθμ. 103890/21378 (2)

Καθορισμός οριογραμμών Αιγιαλού και παραλίας στη θέση «Γέφυρα» Τ.Κ. Μονεμβασιάς του Δήμου Μον/σιάς του Ν. Λακωνίας.

Ο ΓΕΝΙΚΟΣ ΓΡΑΜΜΑΤΕΑΣ
ΑΠΟΚΕΝΤΡΩΜΕΝΗΣ ΔΙΟΙΚΗΣΗΣ ΠΕΛΟΠΟΝΝΗΣΟΥ,
ΔΥΤΙΚΗΣ ΕΛΛΑΔΑΣ ΚΑΙ ΙΟΝΙΟΥ

Εχοντας υπόψη:

1. Τις διατάξεις του Ν. 2503/97 «Διοίκηση, Οργάνωση, Στελέχωση της Περιφέρειας, ρύθμιση θεμάτων για την Τοπική Αυτοδιοίκηση και άλλες διατάξεις», ως ισχύει.

2. Τις διατάξεις του Ν. 3200/55 «περί Διοικητικής Αποκέντρωσης», όπως τροποποιήθηκε και ισχύει.

3. Τις διατάξεις της παρ. 21 του άρθρου 46 του Ν. 3220/2004 (ΦΕΚ 15/τ. Α΄/28-1-2004) «Μέτρα αναπτυξιακής και κοινωνικής πολιτικής - αντικειμενικοποίηση του φορολογικού ελέγχου και άλλες διατάξεις».

4. Τις διατάξεις του άρθρου 280 του Ν. 3852/2010 (ΦΕΚ 87/τ. Α΄/7-6-2010) «Νέα Αρχιτεκτονική της Αυτοδιοίκησης και της Αποκεντρωμένης Διοίκησης - Πρόγραμμα Καλλικράτης».

5. Το Π.Δ.139/2010 (ΦΕΚ 232/τ. Α΄/27-12-2010) «Οργανισμός της Αποκεντρωμένης Διοίκησης Πελοποννήσου, Δυτ. Ελλάδος και Ιονίου».

6. Τις διατάξεις των άρθρων 3 και 5 του Ν. 2971/2001 (ΦΕΚ 285/τ. Α΄/19-12-2001) «Περί αιγιαλού και παραλίας».

7. Τις διατάξεις του Ν.Δ. 439/70 «Περί συμπληρώσεως των διατάξεων περί αιγιαλού».

8. Το με αρ. 6004/16-09-2008 έγγραφο του Δήμου Μονεμβασίας προς την Κτηματική Υπηρεσία Ν. Λακωνίας, για την χάραξη αιγιαλού και παραλίας στον οικισμό Γέφυρα και συγκεκριμένα από Παιδική Χαρά έως Τουριστικό Περίπτερο με συνημμένη οριζοντιογραφία.

9. Το από το Μάιο του 2008 Τοπογραφικό Διάγραμμα της Μηχ/κού Φωτεινής Στρατάκου, που ελέγχθηκε και θεωρήθηκε στις 4-8-2008 από τον Προϊστάμενο της ΤΥΔΚ Ν. Λακωνίας, Νικόλαο Μπεζεριάνο, Πολιτικό Μηχανικό.

10. Την από 22-09-2008 έκθεση της Επιτροπής αιγιαλού παραλίας για τον καθορισμό των οριογραμμών αιγιαλού και παραλίας στη θέση Γέφυρα Μονεμβασιάς (Ρέμα Κάκκαβου μέχρι παιδική χαρά)του Δήμου Μονεμβασιάς του Ν. Λακωνίας.

11. Το με αρ. Φ.544.5/294/09/Σ.6752/12-5-2009 έγγραφο του ΓΕΝ προς την Κτηματική Υπηρεσία Ν. Λακωνίας, με τη μη σύμφωνη γνώμη αυτού για την έκδοση της επικυρωτικής απόφασης.

12. Τις εκθέσεις από 10-9-2009 και 29-9-2009 της Επιτροπής αιγιαλού παραλίας για τον προαναφερόμενο καθορισμό, στις οποίες ελήφθησαν υπόψη οι υποδείξεις του ΓΕΝ για τον προαναφερόμενο καθορισμό.

13. Το με αρ. Φ.544.5/328/10/Σ. 6232/13-5-2010 νέο έγγραφο του ΓΕΝ προς την Κτηματική Υπηρεσία Λακωνίας με νέες υποδείξεις, προκειμένου να ληφθούν υπόψη από την εν λόγω Επιτροπή.

14. Τη με αρ. 2238/26-07-2011 διαπιστωτική πράξη της Γενικής Δ/νσης Χωροταξικής Και Περιβαλλοντικής Πολιτικής - Τμήμα Πολεοδομικού Σχεδιασμού και Εφαρμογών της Αποκεντρωμένης Διοίκησης Πελοποννήσου Δυτ. Ελλάδας και Ιονίου με θέμα «Προσδιορισμός της νομίμως διαμορφωμένης γραμμής δόμησης στον οικισμό Γέφυρα Μονεμβασιάς του Δήμου Μονεμβασιάς του Ν. Λακωνίας».

15. Την από 18-10-2011 νέα έκθεση της Επιτροπής αιγιαλού παραλίας στην οποία ελήφθησαν υπόψη οι υποδείξεις του ΓΕΝ, και η διαπιστωτική πράξη της ΔΙ.ΠΕ. ΧΩ.ΣΧΕΔ. Πελ/σου.

16. Το με αρ. 2164/21-11-2011 έγγραφο της Κτηματικής Υπηρεσίας Ν.Λακωνίας προς την Αποκεντρωμένη Διοίκηση Πελοποννήσου Δυτ. Ελλάδας και Ιονίου για εκδοση της σχετικής απόφασης, αποφασίζουμε:

Επικυρώνουμε την από 18-10-2010 έκθεση της Επιτροπής καθορισμού Αιγιαλού - Παραλίας για τον καθορισμό των οριογραμμών στη θέση «Γέφυρα» Τ.Κ. Μονεμβασιάς του Δήμου Μον/σιάς του Ν. Λακωνίας, καθώς επίσης και το από το Μάιο του 2008 Τοπογραφικό Διάγραμμα της Μηχ/κού Φωτεινής Στρατάκου ,που ελέγχθηκε και θεωρήθηκε στις 4-8-2008 από τον Προϊστάμενο της ΤΥΔΚ Ν. Λακωνίας, Νικόλαο Μπεζεριάνο, Πολιτικό Μηχανικό, ως εξής:

Α: Με κόκκινη συνεχή πολυγωνική γραμμή καθορίζεται η οριογραμμή του αιγιαλού με τα στοιχεία 1 (καθορισμένη κορυφή αιγιαλού με το ΦΕΚ 2Δ'/6-7-88) - Α35 - Α34 - Α33 - .... - Α2 - Α1 - 2 (καθορισμένη κορυφή αιγιαλού με το ΦΕΚ 2/Δ'/11-1-02).

Β: Με κίτρινη συνεχή πολυγωνική γραμμή καθορίζεται η οριογραμμή της παραλίας με τα στοιχεία 1' (καθορισμένη κορυφή αιγιαλού με το ΦΕΚ 482/Δ'/6-7-88) - Α΄44 - Α΄43 - Α΄42 - Α΄41 - Α΄40 - Α΄39 - Α΄38 - Α΄37 - Α΄36 - Α΄35 - Α΄34 - Α΄33 - Α΄32 - Α΄31 - Α΄30 - Α΄29 - Α΄28 - Α΄27 - Α΄26 - Α΄25 - Α΄24 - Α΄23 - Α΄22 - Α΄21 - Α΄20 - Α΄19 - Α΄18 - Α΄17 - Α΄16 - Α΄15 - Α΄14 - Α΄13 - Α΄12 - Α΄11 - Α΄10 - Α΄9 - Α΄8 - Α΄7 - Α΄6 - Α΄5 - Α΄4 - Α΄3 - Α΄2 - Α΄1, της οποίας οι κορυφές εξασφαλίζονται δια παραλλήλου μεταθέσεως της ερυθράς πολυγωνικής γραμμής του αιγιαλού κατά (10) μέτρα η μέχρι τη νομίμως διαμορφωμένη γραμμή δόμησης.

Στη ζώνη της παραλίας υπάρχουν κτίσματα.

Η απόφαση αυτή, μαζί με την Έκθεση της Επιτροπής και το Τοπογραφικό Διάγραμμα να δημοσιευθούν στην Εφημερίδα της Κυβέρνησεως.

Πάτρα, 27 Δεκεμβρίου 2011

Ο Γενικός Γραμματέας Αποκεντρωμένης Διοίκησης
ΑΝΑΣΤΑΣΙΟΣ ΑΠΟΣΤΟΛΟΠΟΥΛΟΣ

ΕΚΘΕΣΗ ΕΠΙΤΡΟΠΗΣ

Καθορισμός των οριογραμμών αιγιαλού - παραλίας του Νόμου 2971/2001 στην θέση «Γέφυρα» Τ.Κ. Μονεμβάσιας του Δήμου Μον/σιάς του Ν. Λακωνίας.

Οι κάτωθι υπογεγραμμένοι:

1) Ανδριανάκου Βασιλική, αναπλ. Προϊσταμένη Κτηματικής Υπηρεσίας Ν. Λακωνίας.

2) Περδικογιάννη Ευφροσύνη, Τοπ/φος Μηχ/κός της Κτηματικής Υπηρεσίας Ν. Λακωνίας.

3) Περδίκης Ευθύμιος, Λιμενάρχης Λιμεναρχείου Μον/σιας.

4) Μαζαράκης Γεώργιος, Προϊστάμενος της Πολεοδομίας του Δήμου Μον/σιάς.

5) Ο Προϊστάμενος της Δ/νσης ΠΕ.ΧΩ.ΣΧ. Πελ/σου (απών, αν και κλήθηκε νομίμως με το αριθμ. 1891/12-10-11 έγγραφο της Κ.Υ. Ν. Λακωνίας).

Αποτελούντες την επιτροπή καθορισμού των ορίων αιγιαλού δυνάμει του άρθρου 3. παρ 1, του Νόμου 2971/01 όπως έχουν οριστεί με την αριθμ. 27222/ 5679/10-8-2011 απόφαση του Γ.Γ. Αποκ. Δ/σης Πελ/σου, Δυτ. Ελλάδας και Ιονίου.

Έχοντας υπόψη:

1) Το υπ' αριθμ. 6004/16-8-2008 έγγραφο του Δήμου Μον/σιας για τον καθορισμό του αιγιαλού στη συγκεκριμένη θέση.

2) Το από Μάιο 2008 τοπογραφικό διάγραμμα της Μηχ/κού Φωτεινής Στρατάκου που ελέγχθηκε και θεωρήθηκε στις 4-08-08 από τον Προϊσ/νο της ΤΥΔΚ Ν. Λακωνίας, Νικόλαο Μπεζεριάνο.

3) Τις διατάξεις του Ν.2971/2001, το Ν. 3978/11 (ΦΕΚ 137/Α΄/16-6-11) και την σχετική δικαστική και διοικητική Νομολογία.

4) Τα στοιχεία καθορισμού αιγιαλού και παραλίας που προβλέπονται από το άρθ. 9 του Ν. 2971/2001 και ειδικότερα:

α. Τη γεωμορφολογία του εδάφους για την οποία αναλυτικά αναφέρεται ότι:

1. Η μορφολογία της ακτής συνίσταται από χαλαρά ιζήματα.

2. Της ακτής συνέχονται εκτάσεις:

i) πεδινές

ii) Με έδαφος γαιώδες.

iii) Εντός οικισμού

v) Δομημένη με πυκνή δόμηση.

vi) Με χρήση τουριστική και κατοικίας.

β. Το γεγονός ότι στην περιοχή δεν εντοπίστηκαν παράκτιοι φυσικοί πόροι.

γ. Τα πορίσματα από την εκτίμηση τιον μετεωρολογικών στοιχείων της περιοχής, ήτοι το γεγονός ότι η περιοχή προσβάλλεται από ισχυρούς ανέμους έντασης 7-10 Β κυρίως από Β. ΒΔ διευθύνσεις.

δ. Τη μορφολογία του πυθμένα, ο οποίος συνίσταται από βραχώδη ανώμαλη σύσταση με υφάλους και ξέρες κοντά στην ακτή.

ε. Τον τομέα ανάπτυξης κυματισμού σε σχέση με το μέτωπο της ακτής, ότι δηλαδή πρόκειται για ακτή με μεγάλο ανάπτυγμα πελάγους.

στ. Την ύπαρξη τεχνικών έργων στην περιοχή.

ζ. Την μη ύπαρξη εγκεκριμένων χωροταξικών κατευθύνσεων και χρήσεων γης που επηρεάζουν την παράκτια ζώνη.

η. Την μη ύπαρξη καταγεγραμμένων δημοσίων κτημάτων κάθε κατηγορίας σε άμεση γειτνίαση με την παράκτια ζώνη μέχρι σήμερα.

θ. Την μη ύπαρξη ευπαθών οικοσυστημάτων και προστατευόμενων περιοχών.

ι. Την μη ύπαρξη Κτηματολογίου.

5) Τα αριθμ. 544.5/294/09/12-5-2009 και 544.5/328/10/ 13-5-2010 έγγραφα του ΓΕΝ.

6) Τη μελέτη φωτοερμηνείας της Τοπ/φου Μηχ. Φωτεινής Στρατάκου που μας υπέβαλε στις 21-9-2000.

7) Την αριθμ. 2238/26-7-2011 διαπιστωτική πράξη της ΔΙ.ΠΕ.ΧΩ.ΣΧΕΔ. Πελ/σου, αποφασίζει:


Καθορίζει την οριογραμμή του αιγιαλού με κόκκινη συνεχή πολυγωνική γραμμή με τα στοιχεία 1 (καθορισμένη κορυφή αιγιαλού με το ΦΕΚ 482Δ΄/6-7-88) - Α35- Α34 - Α33 -...- Α2-Α1-2 (καθορισμένη κορυφή αιγιαλού με το ΦΕΚ 2Δ΄/11-1-02).

Καθορίζει την οριογραμμή της παραλίας με κίτρινη συνεχή πολυγωνική γραμμή με τα στοιχεία 1΄ (καθορισμένη κορυφή αιγιαλού με το ΦΕΚ 482Δ΄/6-7-88) - Α΄44 - Α΄43-Α΄42- Α΄41- Α΄40- Α΄39- Α΄38- Α΄37- Α΄36- Α΄35- Α΄34- Α΄33-Α΄32- Α΄31- Α΄30- Α΄29-Α΄28- Α΄27-Α΄26- Α΄25- Α΄24- Α΄23- Α΄22- Α΄21- Α΄20- Α΄19- Α΄18- Α΄17- Α΄16- Α΄15-Α΄9- Α΄14-Α΄13-Α΄12-Α΄11-Α΄10-Α΄9-Α΄8-Α΄7-Α΄6-Α΄5-Α΄4-Α΄3-Α΄2-Α΄1, της οποίας οι κορυφές εξασφαλίζονται δια παραλλήλου μεταθέσεως της ερυθράς πολυγωνικής γραμμής του αιγιαλού κατά δέκα (10) μέτρα ή μέχρι τη νομίμως διαμορφωμένη γραμμή δόμησης.

Στην ζώνη της παραλίας υπάρχουν κτίσματα.

Σπάρτη, 18 Οκτωβρίου 2011

Η Επιτροπή
ΒΑΣΙΛΙΚΗ ΑΝΔΡΙΑΝΑΚΟΥ
ΕΥΦΡΟΣΥΝΗ ΠΕΡΔΙΚΟΓΙΑΝΝΗ
ΕΥΘΥΜΙΟΣ Ι. ΠΕΡΔΙΚΗΣ
ΓΕΩΡΓΙΟΣ ΜΑΖΑΡΑΚΗΣ

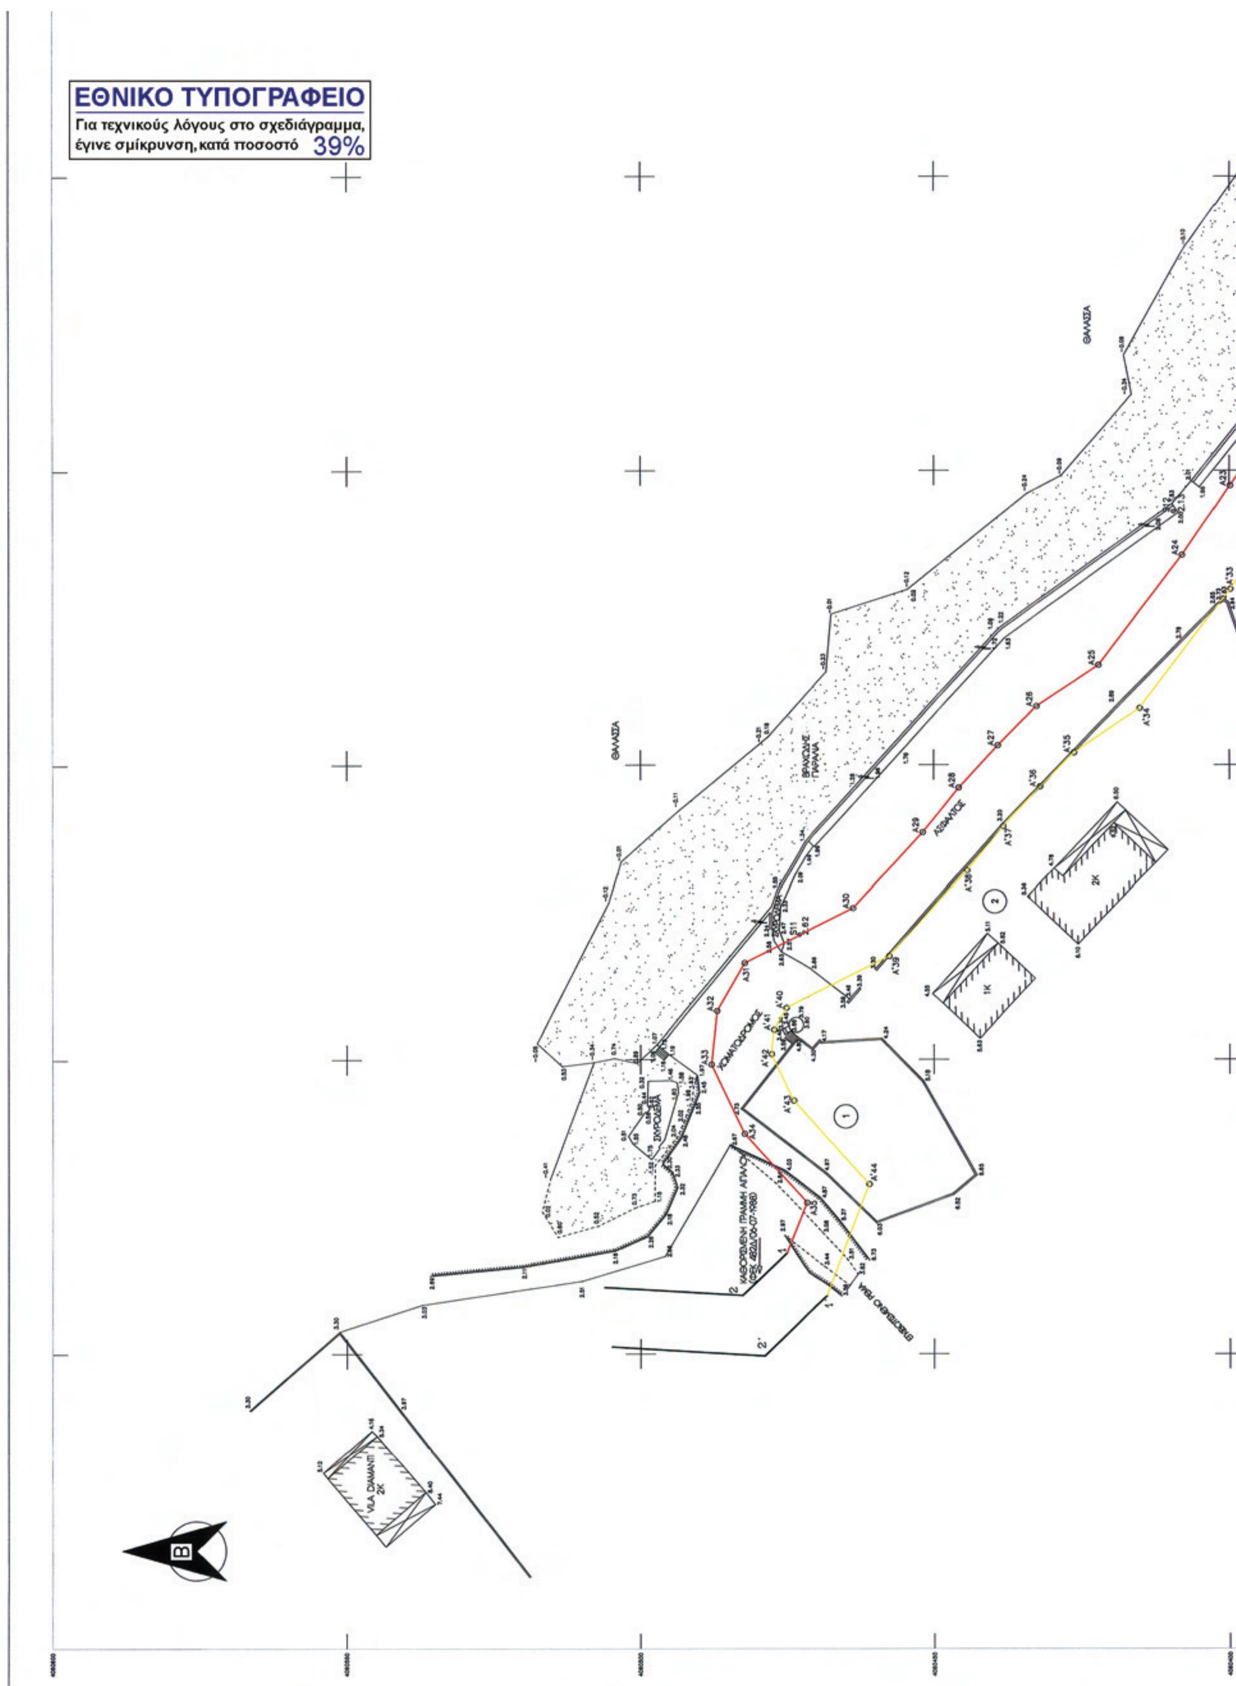
ΕΘΝΙΚΟ ΤΥΠΟΓΡΑΦΕΙΟ
Για τεχνικούς λόγους στο σχεδιάγραμμα, έγινε σμίκρυνση, κατά ποσοστό 39%
ΘΑΛΑΣΣΑ
ΘΑΛΑΣΣΑ
ΒΡΑΧΩΔΗΣ ΠΑΡΑΛΙΑ
ΑΣΦΑΛΤΟΣ
ΧΩΜΑΤΟΔΡΟΜΟΣ
ΒΙΛΑ ΔΙΑΜΑΝΤΗ 2Κ
2Κ
1Κ
Β

ΑΠΟΣΠΑΣΜΑ ΤΟΠΟΓΡΑΦΙΚΟΥ ΔΙΑΓΡΑΜΜΑΤΟΣ 1:5000 ΤΗΣ ΓΥΣ 7388/1

Γέφυρα


Ελληνικό Γεωδαιτικό Σύστημα Αναφοράς 1987 (Ε.Γ.Σ.Α. '87)
Ελλειψοειδές αναφοράς GRS 80 (α = 6 378 137 m, 1/f = 298.257222101)
Προβολή : Εγκάρσια Μερκατορική
Κεντρικός Μεσημβρινός λο = 24° 00' 00" με Κο = 0.999600
Τετμημένη Κεντρικού Μεσημβρινού : +500 000.00 m
Γεωγραφικό Πλάτος Αναφοράς : 0° 00' 00"
Συντελεστής Γραμμικής Παραμόρφωσης : K=0.99969

ΣΥΝΤΕΤΑΓΜΕΝΕΣ ΚΟΡΥΦΩΝ ΑΙΓΙΑΛΟΥ		
Α/Α	X	Y
2	414024.10	4060262.66
Α1	414022.92	4060267.43
Α2	414017.72	4060278.36
Α3	414012.86	4060284.58
Α4	414006.06	4060291.88
Α5	413992.27	4060298.36
Α6	413983.11	4060303.74
Α7	413971.87	4060306.31
Α8	413965.11	4060305.85
Α9	413956.17	4060307.90
Α10	413950.18	4060314.79
Α11	413943.29	4060319.12
Α12	413937.24	4060323.21
Α13	413929.74	4060328.60
Α14	413923.94	4060332.23
Α15	413916.91	4060338.00
Α16	413909.82	4060346.33
Α17	413904.81	4060355.82
Α18	413897.94	4060364.78
Α19	413892.26	4060370.33
Α20	413884.35	4060374.41
Α21	413872.98	4060381.04
Α22	413861.96	4060389.30
Α23	413847.43	4060399.85
Α24	413835.64	4060407.91
Α25	413816.90	4060422.05
Α26	413809.83	4060432.57
Α27	413803.27	4060439.14
Α28	413796.12	4060445.76
Α29	413788.54	4060451.87
Α30	413775.55	4060463.70
Α31	413766.28	4060482.31
Α32	413758.17	4060486.99
Α33	413749.15	4060487.92
Α34	413737.39	4060482.28
Α35	413725.66	4060471.66
1	413717.07	4060475.09

ΣΥΝΤΕΤΑΓΜΕΝΕΣ ΚΟΡΥΦΩΝ ΠΑΡΑΛΙΑΣ		
Α/Α	X	Y
Α'1	414014.39	4060260.25
Α'2	414013.45	4060264.05
Α'3	414009.16	4060273.07
Α'4	414005.25	4060278.08
Α'5	414000.06	4060283.65
Α'6	413994.75	4060286.14
Α'7	413992.90	4060293.45
Α'8	413992.71	4060294.41
Α'9	413991.67	4060298.22
Α'10	413977.13	4060295.03
Α'11	413977.16	4060294.84
Α'12	413971.08	4060296.23
Α'13	413967.67	4060296.00
Α'14	413968.02	4060303.14
Α9	413956.17	4060307.90
Α'15	413941.83	4060315.13
Α'16	413942.26	4060309.80
Α'17	413942.19	4060308.00
Α'18	413937.83	4060310.74
Α'19	413935.89	4060312.05
Α'20	413936.25	4060319.77
Α'21	413917.86	4060331.58
Α'22	413914.92	4060326.86
Α'23	413913.06	4060328.22
Α'24	413913.37	4060328.71
Α'25	413901.49	4060340.69
Α'26	413896.36	4060350.41
Α'27	413890.44	4060358.13
Α'28	413886.34	4060362.13
Α'29	413879.54	4060365.64
Α'30	413867.45	4060372.69
Α'31	413856.03	4060381.25
Α'32	413841.67	4060391.68
Α'33	413829.81	4060399.79
Α'34	413809.54	4060415.07
Α'35	413802.07	4060426.19
Α'36	413796.33	4060431.94
Α'37	413789.58	4060438.19
Α'38	413782.03	4060444.28
Α'39	413767.44	4060457.57
Α'40	413758.67	4060475.16
Α'41	413755.02	4060477.26
Α'42	413750.92	4060477.68
Α'43	413743.02	4060473.90
Α'44	413728.83	4060461.03
1'	413709.83	4060468.19

Συνοδεύει την από 16-10-11 έκθεση της επιτροπής αιγιαλού άρθρο 3 παρ. 1 του Ν. 2971/01.

—— ΑΙΓΙΑΛΟΣ

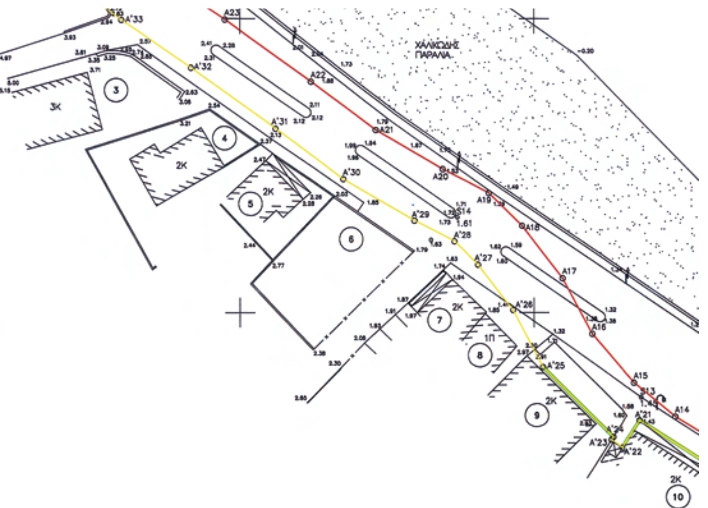

ΚΤΗΜΑΤΟΛΟΓΙΚΟΣ ΠΙΝΑΚΑΣ

Α/Α	ΙΔΙΟΚΤΗΣΙΑ	ΔΙΕΥΘΥΝΣΗ
1	Νέα Παιδική Χαρά Δήμου Μονεμβασίας	Μονεμβασία 23070
2	Τουριστικό Περίπτερο Δήμου Μονεμβασίας	Μονεμβασία 23070
3	Ξενοδοχείο Πραματάρη	Μονεμβασία 23070
4	Κρητικός Νικόλαος	Μονεμβασία 23070
5	Κληρονόμοι Στελάκη Αλέξη	Μονεμβασία 23070
6	Ντανάκα Γεωργία & ΣΙΑ Ε.Ε.	Μονεμβασία 23070
7	Κοντάκου	Μονεμβασία 23070
8	Γεώργιος Θ. Χαραμής	Μονεμβασία 23070
9	Νικόλαος Μπέλεσης	Μονεμβασία 23070
10	Ξενοδοχείο Φιλοξενία Δημήτριος Σαπουτζάκης	Μονεμβασία 23070
11	Ανδριτσάκης Θεόδωρος - Διονύσιος	Μονεμβασία 23070
12	Ψαρομανάβικο Δημοτικές Τουαλέτες	Μονεμβασία 23070
13	Λιμενικό Ταμείο	Μονεμβασία 23070
14	Ψαροταβέρνα Τράτα	Μονεμβασία 23070
15	Δημοτική Παιδική Χαρά	Μονεμβασία 23070

ΑΙΓΙΑΛΟΣ

ΠΑΡΑΛΙΑ

ΝΟΜΙΜΩΣ ΔΙΑΜΟΡΦΩΜΕΝΗ ΓΡΑΜΜΗ ΔΟΜΗΣΗΣ ΣΥΜΦΩΝΑ ΜΕ ΤΗ ΜΕ ΑΡ. ΑΠ. 2238/26-7-11

ΣΠΑΡΤΗ, 18-10-11

Ο ΠΡΟΕΔΡΟΣ

ΤΑ ΜΕΛΗ

1.
2. ΠΕΡΔΙΚΟΓΙΑΝΝΗ ΕΥΦΡΟΣΥΝΗ Msc ΤΟΠΟΓΡΑΦΟΣ ΜΗΧΑΝΙΚΟΣ με Α' βαθμό
3. ΓΕΡΑΙΚΗΣ Ι. Ευθύμιος Υποσμηναγός Λ.Σ.
4.

ΘΑΛΑΣΣΑ

ΘΑΛΑΣΣΑ

ΣΚΥΡΟΔΕΜΑ

ΠΑΙΔΙΚΗ ΧΑΡΑ

ΠΡΟΣ ΚΑΣΤΡΟ

ΚΑΘΟΡΙΣΜΕΝΗ ΓΡΑΜΜΗ ΑΙΓΙΑΛΟΥ ΣΥΜΦΩΝΑ ΜΕ ΤΟ ΦΕΚ 26/11-2002

ΕΛΛΗΝΙΚΗ ΔΗΜΟΚΡΑΤΙΑ
ΠΕΡΙΦΕΡΕΙΑ ΠΕΛΟΠΟΝΝΗΣΟΥ
ΝΟΜΟΣ ΛΑΚΩΝΙΑΣ
ΔΗΜΟΣ ΜΟΝΕΜΒΑΣΙΑΣ

ΜΕΛΕΤΗ :
ΧΑΡΑΞΗ ΑΙΓΙΑΛΟΥ ΑΠΟ ΡΕΜΑ
ΚΑΚΚΑΒΟΥ ΜΕΧΡΙ ΠΑΙΔΙΚΗ ΧΑΡΑ

ΚΤΗΜΑΤΟΓΡΑΦΙΚΟ – ΥΨΟΜΕΤΡΙΚΟ ΔΙΑΓΡΑΜΜΑ

ΘΕΣΗ : ΡΕΜΑ ΚΑΚΚΑΒΟΥ– ΠΑΙΔΙΚΗ ΧΑΡΑ
ΕΝΤΟΣ ΟΙΚΙΣΜΟΥ Τ.Δ. ΜΟΝΕΜΒΑΣΙΑΣ

ΚΛΙΜΑΚΑ : 1:500 ΧΡΟΝΟΣ ΜΕΛΕΤΗΣ : ΜΑΙΟΣ 2008

ΑΡ. ΣΧΕΔΙΟΥ
Τ

ΜΕΛΕΤΗΤΕΣ :
ΣΤΡΑΤΑΚΟΥ ΦΩΤΕΙΝΗ
Τοπογράφος Μηχανικός

ΣΥΝΤΑΞΑΣ :
ΣΤΡΑΤΑΚΟΥ ΦΩΤΕΙΝΗ
Τοπογράφος Μηχανικός

ΦΩΤΕΙΝΗ Λ. ΣΤΡΑΤΑΚΟΥ
ΔΙΠΛ. ΑΓΡΟΝΟΜΟΣ ΤΟΠΟΓΡΑΦΟΣ ΜΗΧΑΝΙΚΟΣ
ΑΡΙΣΤΟΤΕΛΕΙΟ ΠΑΝΕΠΙΣΤΗΜΙΟ ΘΕΣΣΑΛΟΝΙΚΗΣ
ΜΕΛΟΣ Τ.Ε.Ε. ΑΡΙΘΜΟΣ ΜΗΤΡΩΟΥ 61894
ΑΦΜ: 044058742 ΔΟΥ: ΚΡΟΚΕΩΝ
ΛΑΚΩΝΙΑΣ ΤΗΛ.: 27350-76205

Σπάρτη,..............................
ΕΛΕΧΘΗΚΕ
Ο ΕΠΙΒΛΕΠΩΝ

Το παρόν τοπογραφικό είναι ελεγμένο και θεωρημένο από την Υπηρεσία μας. Σπάρτη 18-10-11 Η Μηχανικός

ΠΕΡΔΙΚΟΓΙΑΝΝΗ ΕΥΦΡΟΣΥΝΗ Msc ΤΟΠΟΓΡΑΦΟΣ ΜΗΧΑΝΙΚΟΣ με Α' βαθμό

Σπάρτη, 103 εο. 1.2.1.3.78
ΘΕΩΡΗΘΗΚΕ
Ο ΠΡΟΪΣΤΑΜΕΝΟΣ ΤΗΣ ΤΥΔΚ Ν. ΛΑΚΩΝΙΑΣ
Πάτρα 23-12-11

ΝΙΚΟΛΑΟΣ ΜΠΕΖΕΡΙΑΝΟΣ
ΠΟΛΙΤΙΚΟΣ ΜΗΧΑΝΙΚΟΣ

0400057030121100008